

EINBEZIEHUNGSSATZUNG "WEINBERGSTRASSE WAIBLING"- 1. Änderung
 nach § 34 (4) Satz 1 Nr. 3 BauGB


MARKT PILSTING
 - Ort Waibling -




Fl.Nr.Tfl. 10,219,379
 Fl.Nr. 377
 Gemarkung Waibling

Einbeziehungssatzung "Weinbergstraße Waibling"- 1. Änderung
 n. § 34 (4) Satz 1 Nr. 3 BauGB

Darstellung vor der 1. Änderung

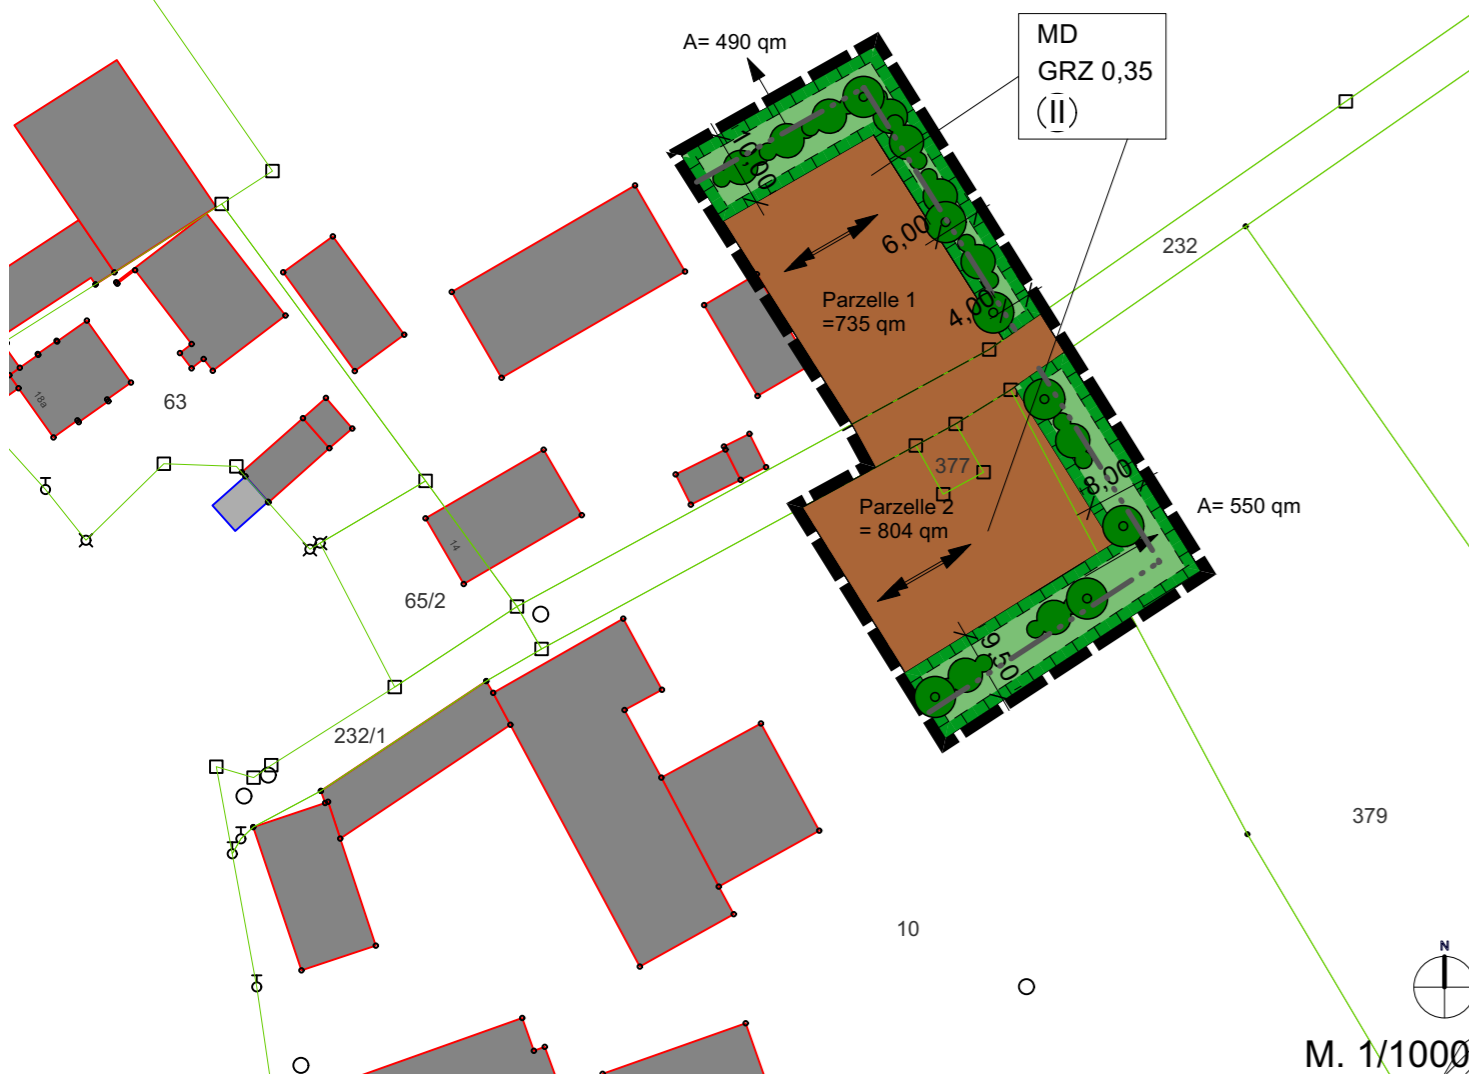

Darstellung nach der 1. Änderung

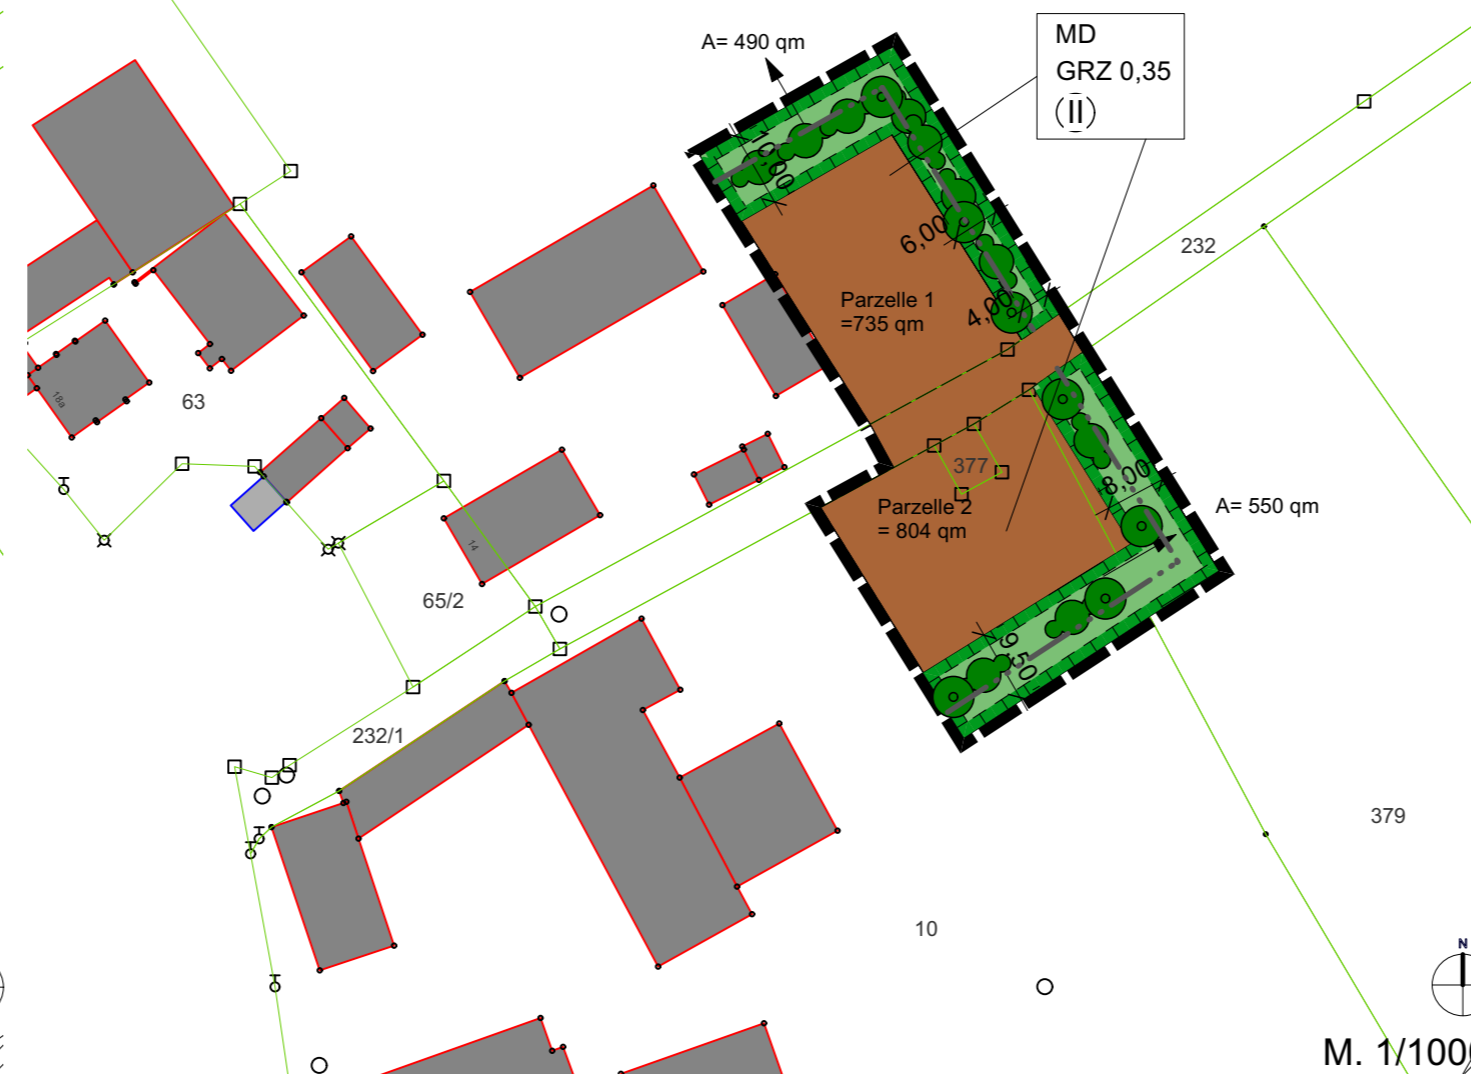

Angaben zum Aufstellungsverfahren:

Der Marktgemeinderat Pilsting hat am die Änderung der Satzung mit Deckblatt Nr. 1 beschlossen. Der Satzungsentwurf vom wurde am vom Marktrat gebilligt.

Beteiligung der Öffentlichkeit durch öffentliche Auslegung des Änderungsentwurfs vom in der Zeit vom bis ; bekannt gemacht durch Aushang an den Amtstafeln Marktes Pilsting am sowie durch Anschreiben der Grundstücksnachbarn am (§ 34 Abs. 6 Satz 1 u. § 13 Abs. 2 Satz 1 Nr. 2 BauGB)

Beteiligung der Behörden und Träger öffentlicher Belange zum Änderungsentwurf vom in der Zeit vom bis (§ 34 Abs. 6 Satz 1 u. § 13 Abs. 2 Satz 1 Nr. 3 BauGB)

Abwägung der Stellungnahmen und Satzungsbeschluss durch den Marktgemeinderat Pilsting am

Bestätigung des Aufstellungsverfahrens und Ausfertigung:

Pilsting, (S)

 (Martin Hiergeist, Erster Bürgermeister)

Ortsübliche Bekanntmachung des Satzungsbeschlusses am (§ 34 Abs. 6 Satz 2 u. § 10 Abs. 3 BauGB)

Die Einbeziehungssatzung „Weinbergstraße Waibling“ 1. Änderung ist damit in Kraft getreten.

Die Satzung mit Begründung wird bei dem Markt Pilsting zu jedermanns Einsicht bereitgehalten. Auf die Voraussetzungen für die Geltendmachung der Verletzung von Verfahrens- und Formvorschriften und von Mängeln der Abwägung (§ 214 BauGB) sowie die Rechtsfolgen (§ 215 BauGB) wurde hingewiesen.




Pilsting, (S)

 (Martin Hiergeist, Erster Bürgermeister)

Änderung der Planzeichen / Entnahme der Firstrichtung

die übrigen textlichen - und durch Planzeichen getroffenen Festsetzungen bleiben unberührt

5. Andere Planzeichen

-  Flurgrenze m. Grenzpunkt
-  Grenzabstand n. AGBGB m. Maßkette
-  Bodendenkmal D-2-7241-0100
Abstimmung m. LRA Dingolfing-Landau

ENTWURFSSFASSUNG VOM 14.02.2022

Plandarstellung Satzung m. Festsetzungen
M. 1/1000

Datengrundlagen:
 DFK - Vermessungsamt

Auftraggeber

MARKT PILSTING
 vertr. Hr. 1. BGM Marting Hiergeist
 Marktplatz 23

94431 Pilsting

Unterschrift 1. Bürgermeister
 Martin Hiergeist

Planfertiger



AR.LAND
Landschaftsarchitekt, Stadtplaner
 Dipl.-Ing.(FH) Achim Ruhland
 Joseph-von-Eichendorff Str. 37

94428 Eichendorf

Tel.Nr. 0151/12408713
 Email info@ar-land.de